


Widerstände:
 20k Ohm - Abschlusswiderstand (Störung)
 10k Ohm - Voralarm
 1k Ohm - Alarm

Klemmblock 24V

Klemmblock 230V

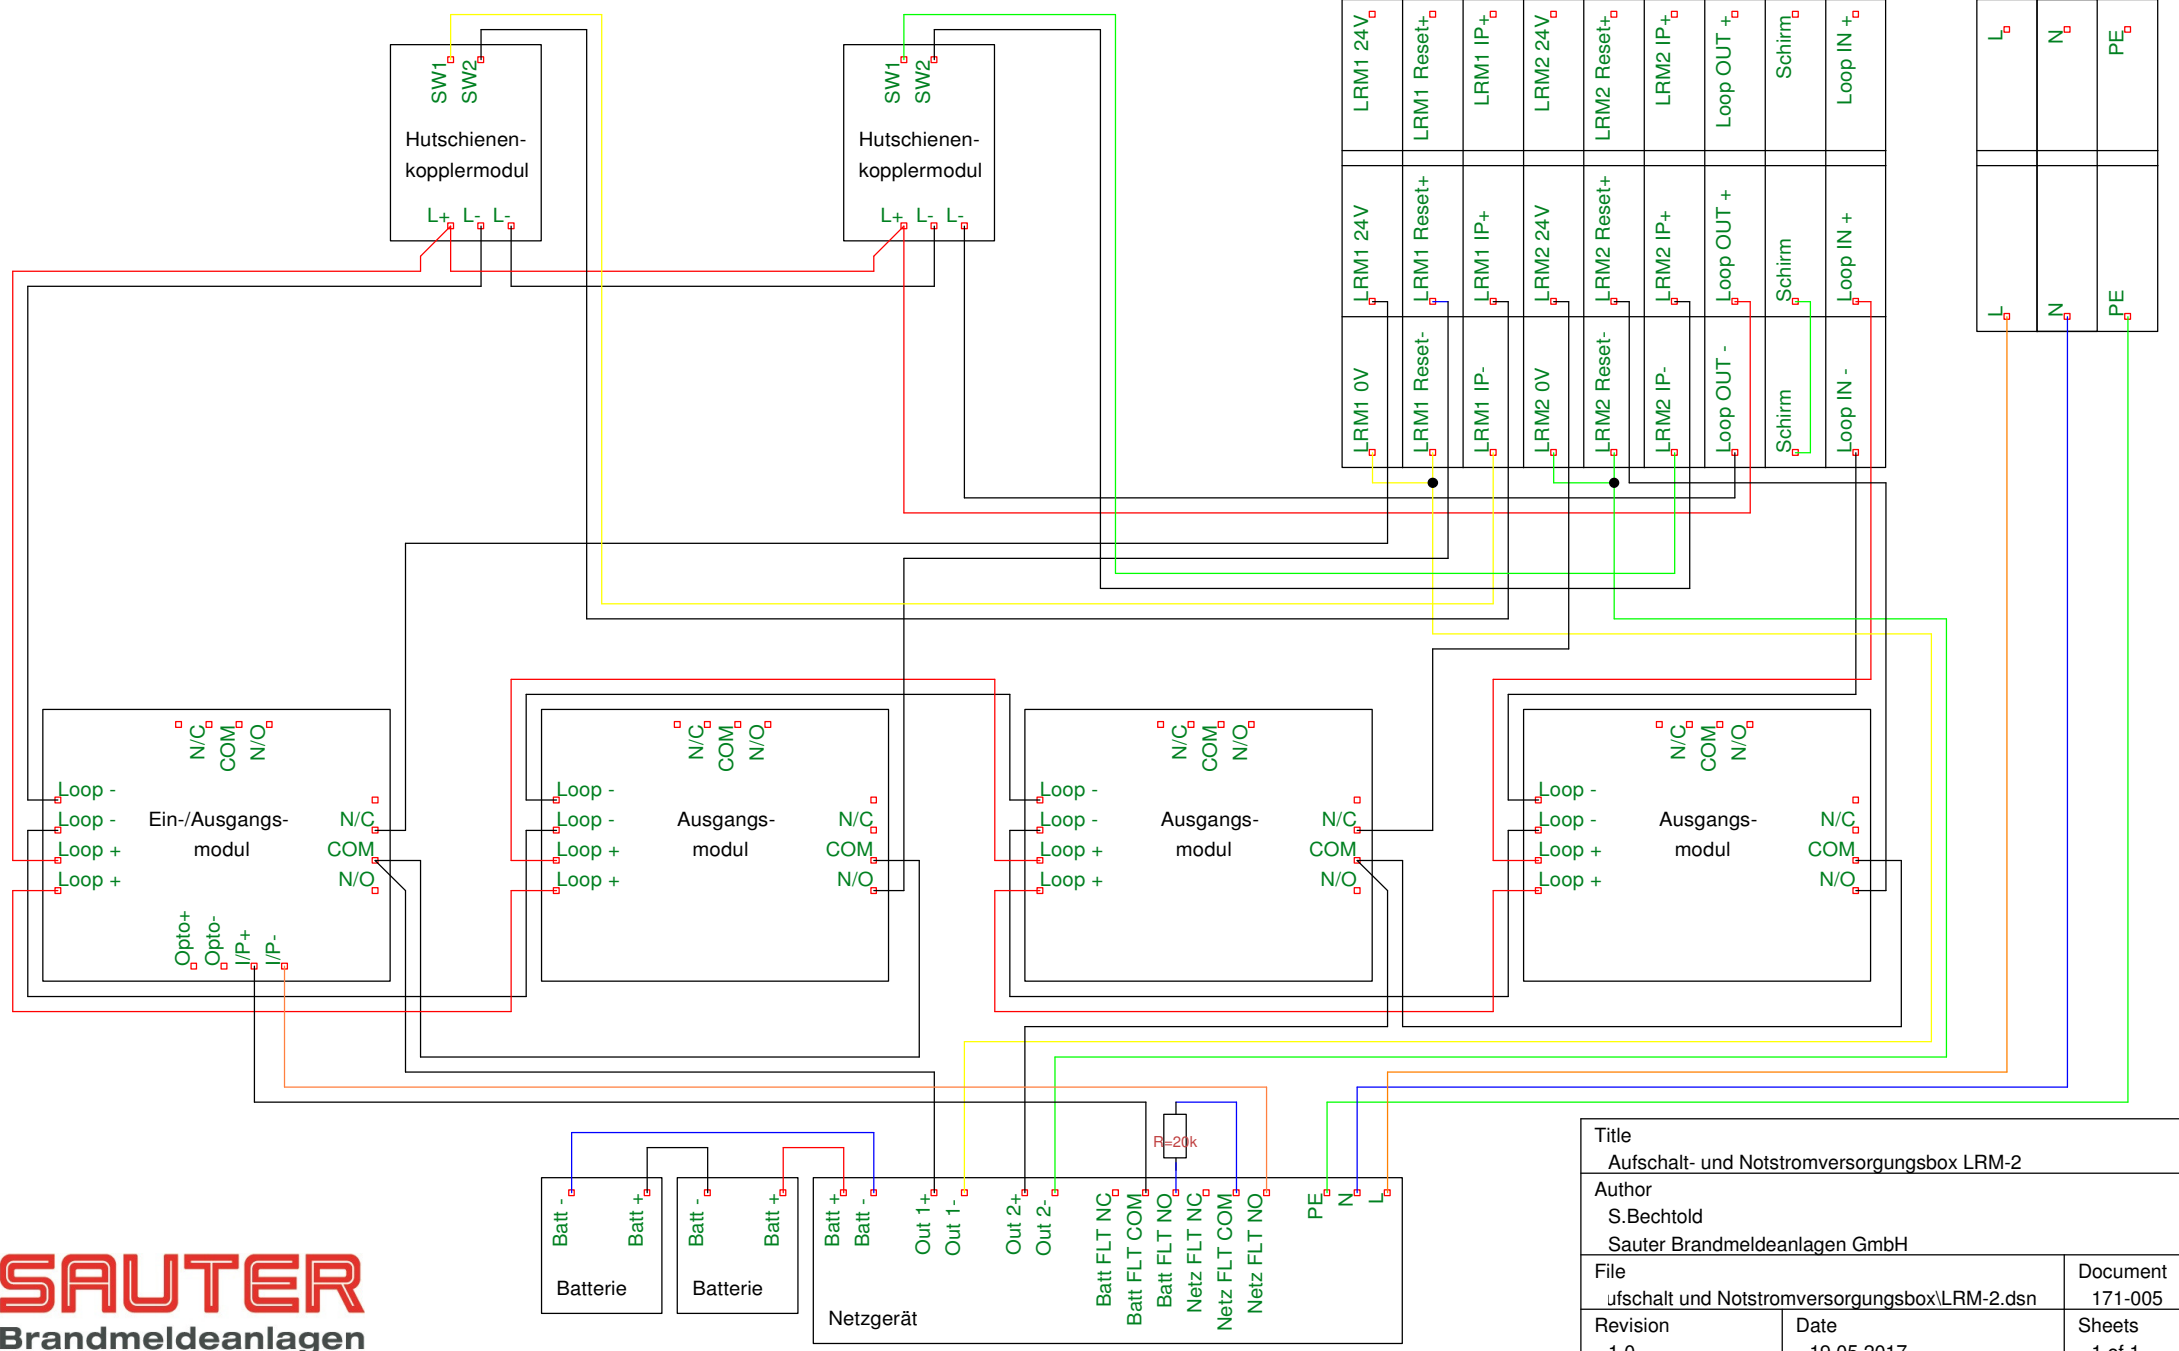

Title Aufschalt- und Notstromversorgungsbox LRM-2		
Author S.Bechtold Sauter Brandmeldeanlagen GmbH		
File aufschalt und Notstromversorgungsbox\LRM-2.dsn	Document 171-005	
Revision 1.0	Date 19.05.2017	Sheets 1 of 1