


Widerstände:  
 20k Ohm - Abschlusswiderstand (Störung)  
 10k Ohm - Voralarm  
 1k Ohm - Alarm

Klemmblock 24V

Klemmblock 230V

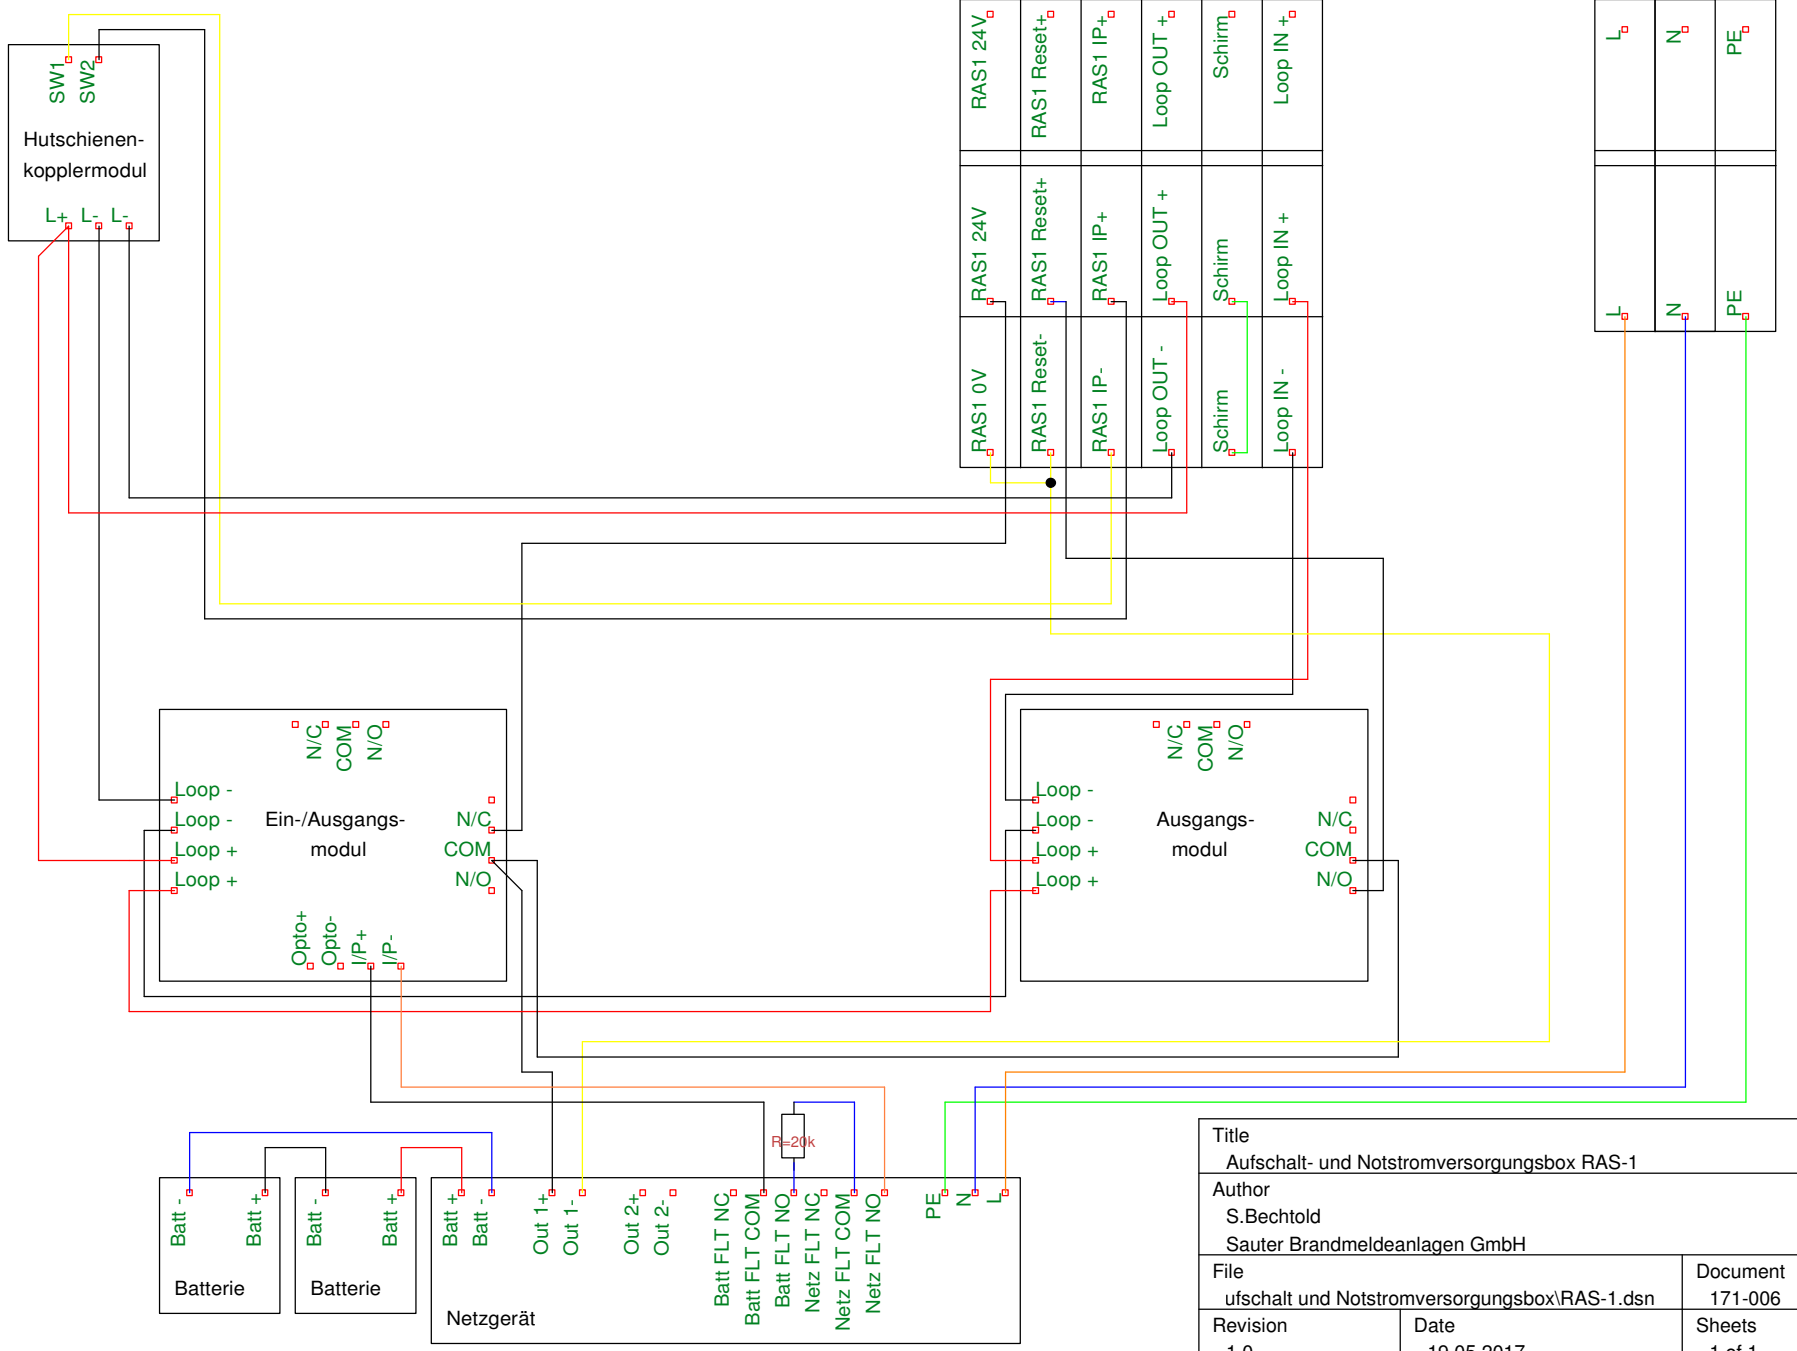

Title		
Aufschalt- und Notstromversorgungsbox RAS-1		
Author		
S.Bechtold		
Sauter Brandmeldeanlagen GmbH		
File	Document	
ufschalt und Notstromversorgungsbox\RAS-1.dsn	171-006	
Revision	Date	Sheets
1.0	19.05.2017	1 of 1